

NOTA:
 Se implementarán delineadores de piso (el modelo será escogido según la necesidad que amerite el proyecto) que complementen las marcas planas en el pavimento.


disegno

Cliente: INTRA SL - TRANSIS

Descripción: Diseño gráfico Vial.

Lugar: Lima - Perú



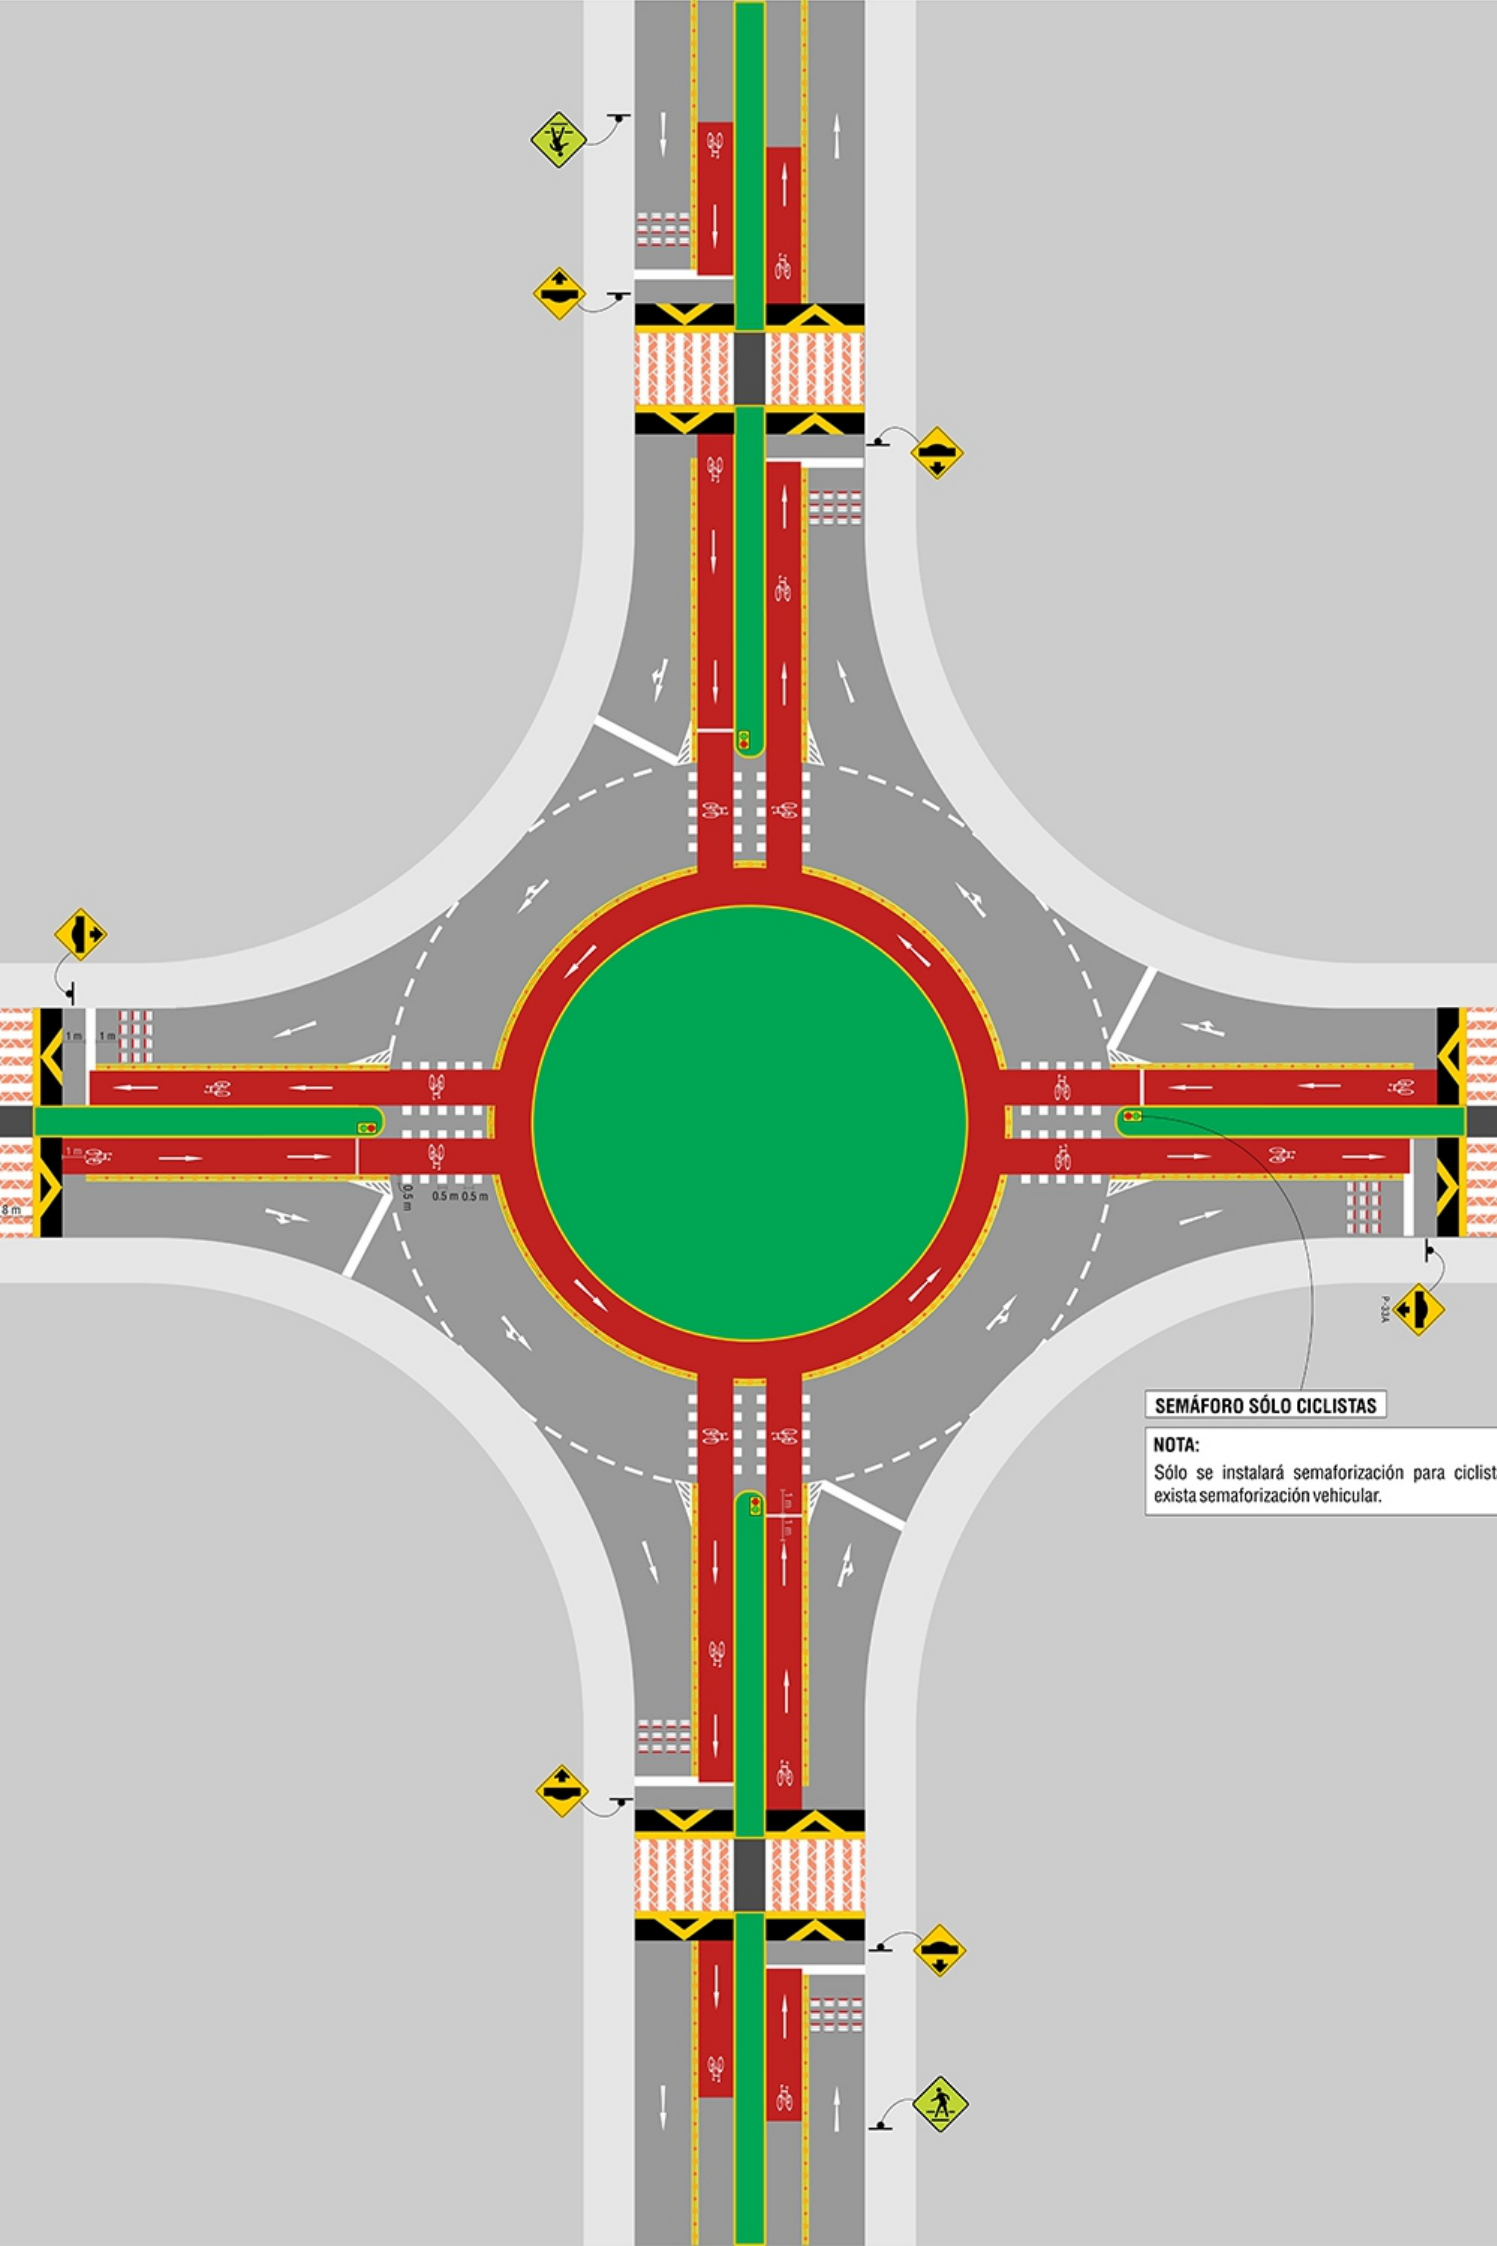

SEMÁFORO SÓLO CICLISTAS

NOTA:
 Sólo se instalará semaforización para ciclistas
 exista semaforización vehicular.

NOTA:

Se implementarán delineadores de piso (el modelo será escogido según la necesidad que amerite el proyecto) que complementen las marcas planas en el pavimento.

SEMÁFORO SÓLO CICLISTAS


NOTA:

Flecha únicamente ilustrativa, correspondiente al movimiento ciclista que realice giro a la izquierda.

NOTA:

Sólo se instalará semaforización para ciclistas cuando exista semaforización vehicular.

SEMÁFORO SÓLO CICLISTAS

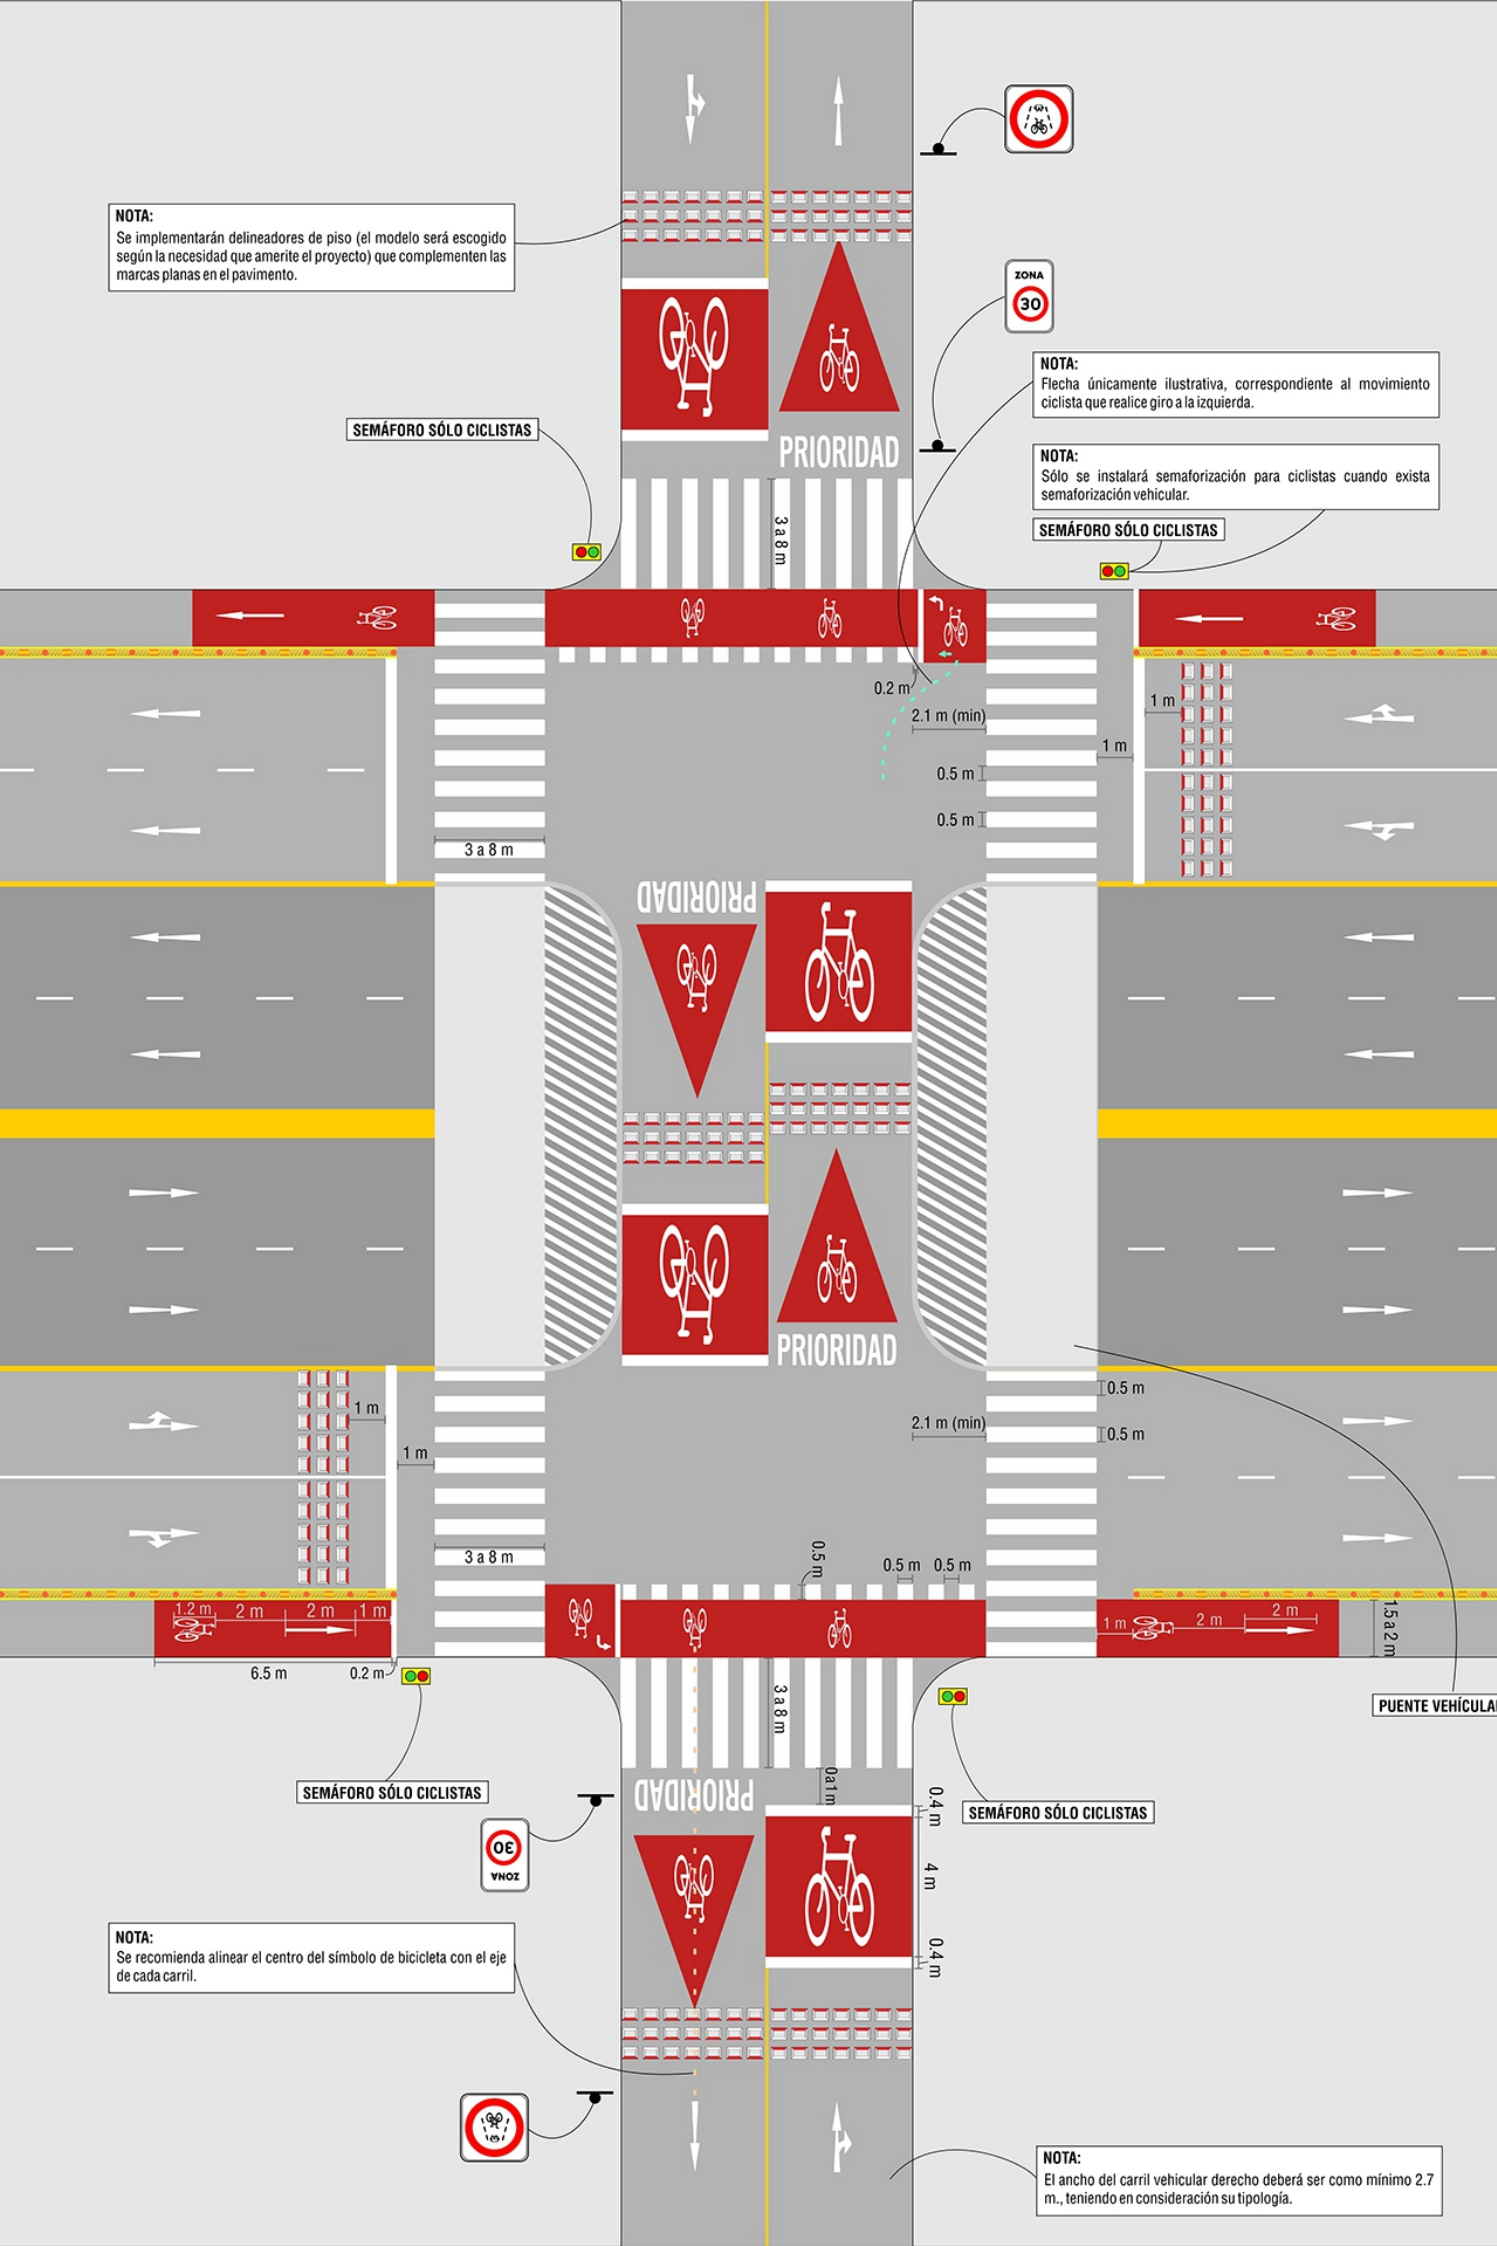

NOTA:

Se recomienda alinear el centro del símbolo de bicicleta con el eje de cada carril.

NOTA:

El ancho del carril vehicular derecho deberá ser como mínimo 2.7 m., teniendo en consideración su tipología.

PUENTE VEHICULAR